


Pianta del Secondo Progetto di riduzione della Chiesa di R.R. P.P. Cappuccini, Suburbana alla Città di Bologna, dedicata al Patriarca S. Giuseppe.

N.B. 1° Il Color Nero Segna lo Stato de' Muri esistenti da ritenersi
2° Il Color Giallo le parti di Muro da levarsi
3° Il Color Rosso le nuove costruzioni da farsi.

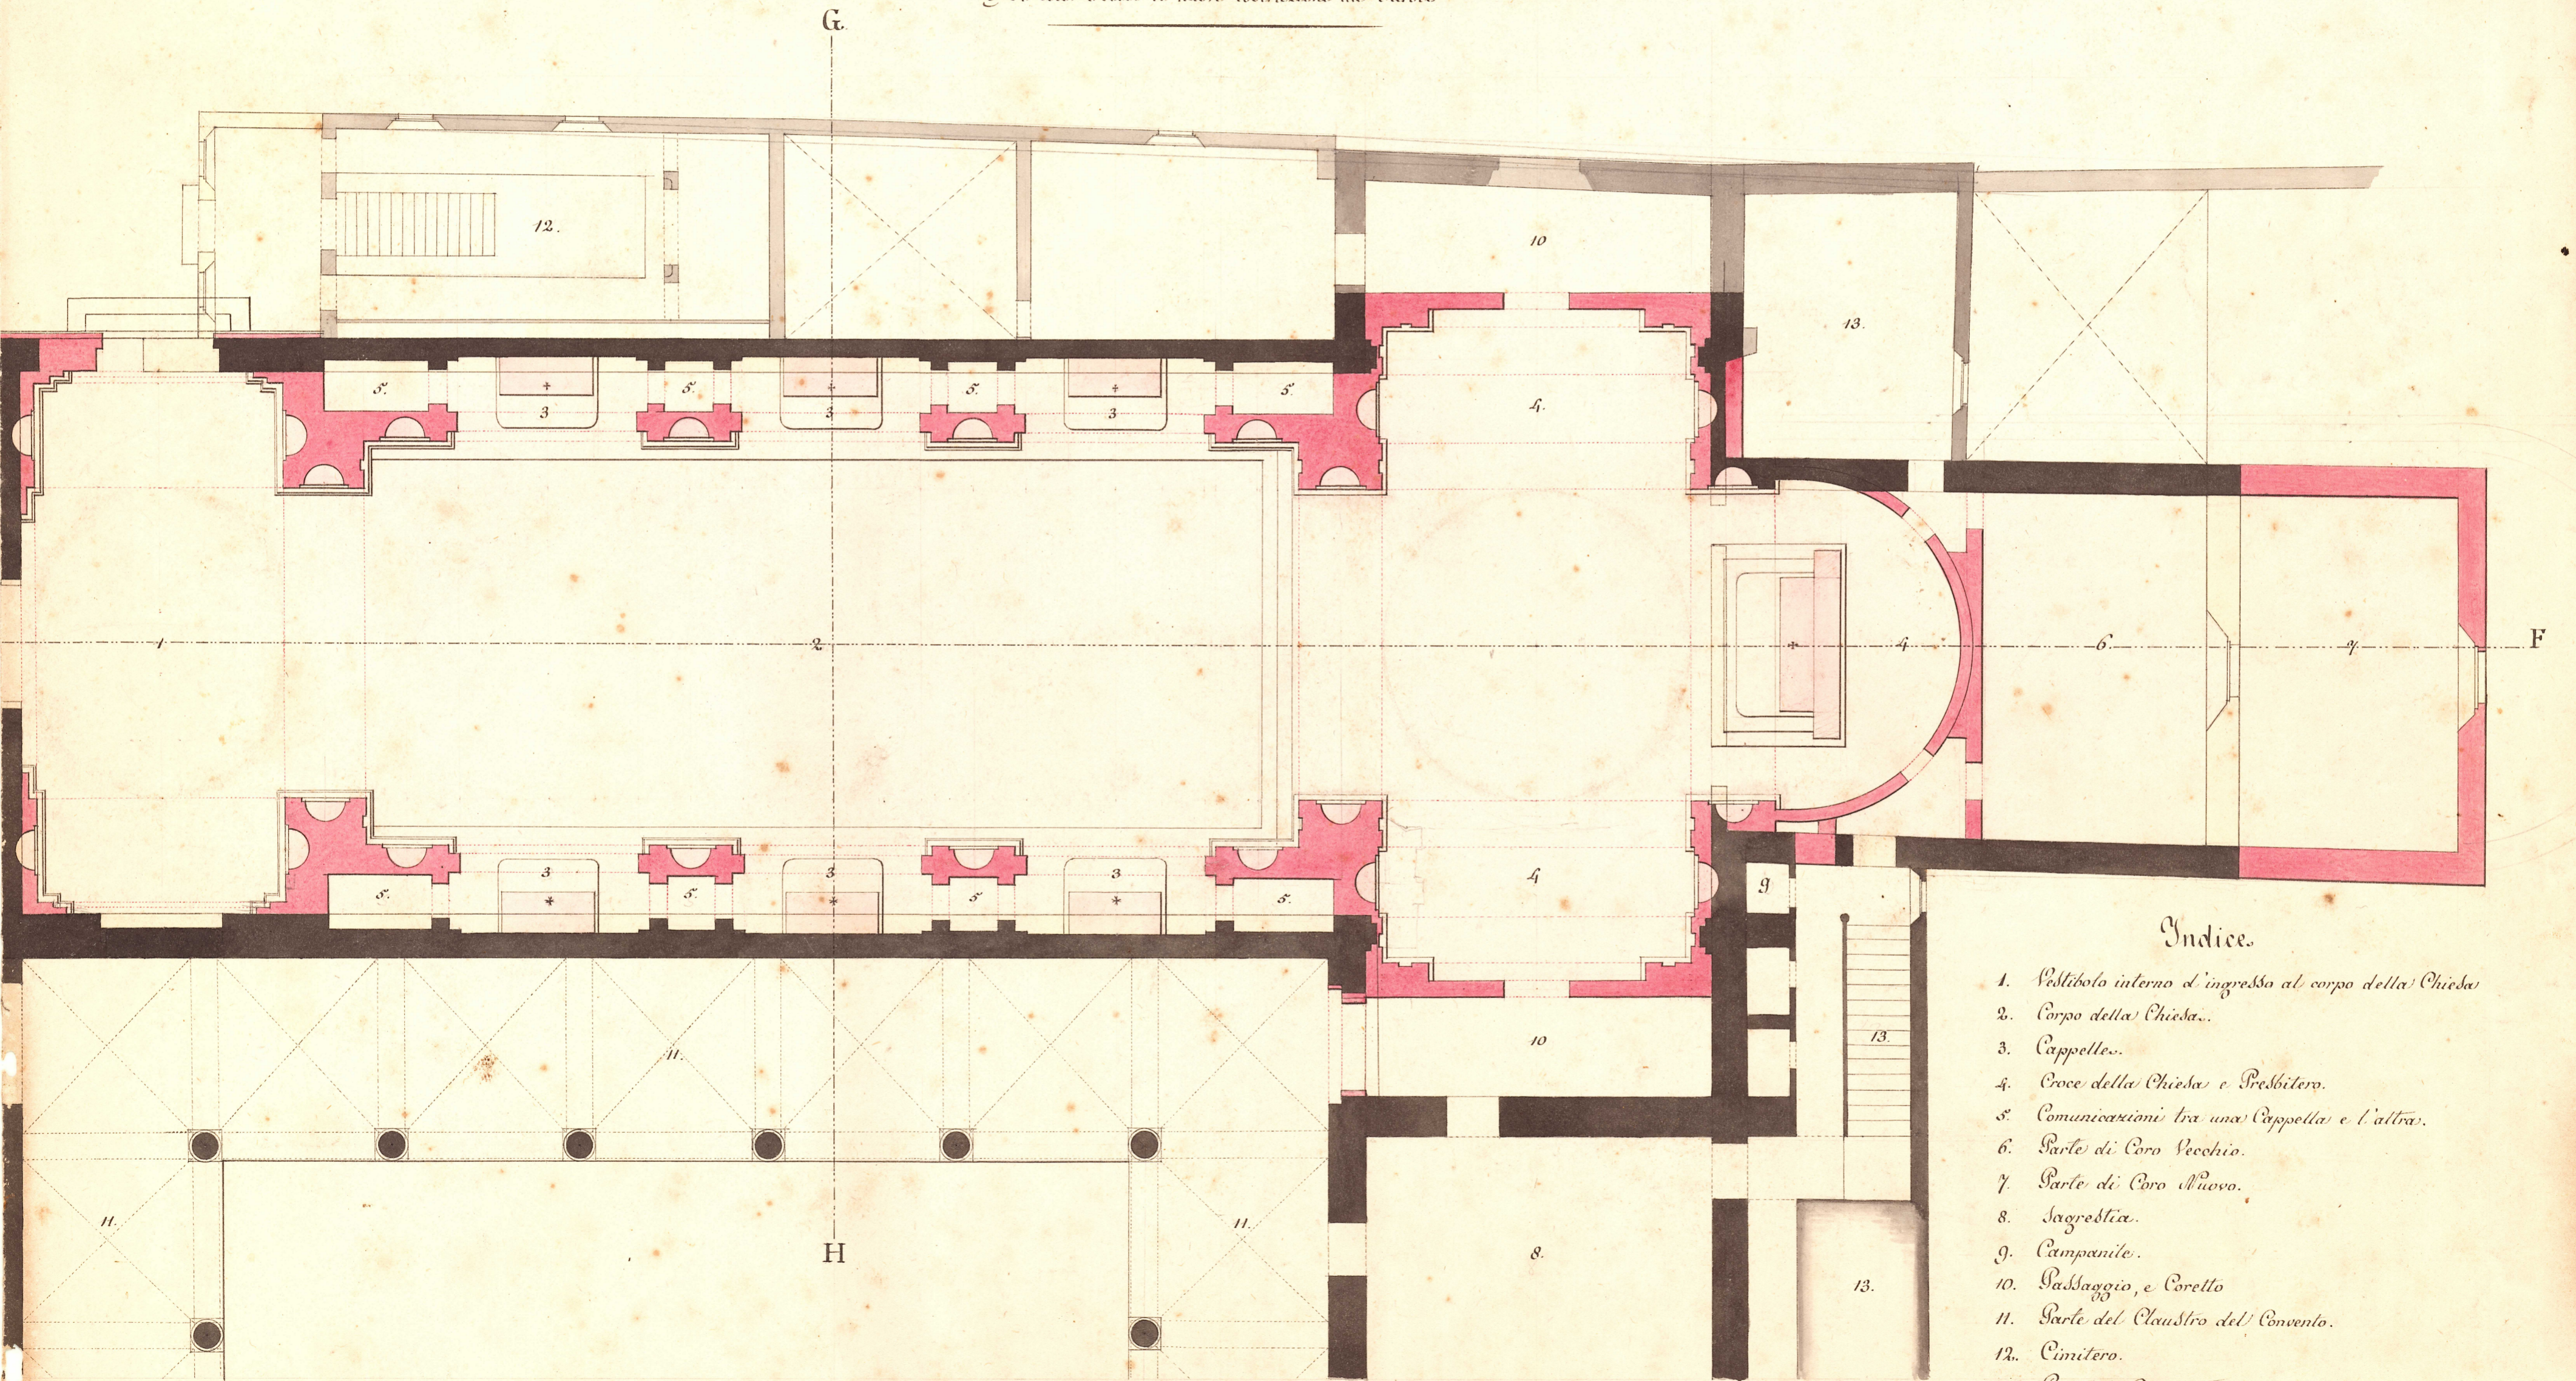

Indice.

- 1. Vestibolo interno d'ingresso al corpo della Chiesa.
- 2. Corpo della Chiesa.
- 3. Cappelle.
- 4. Croce della Chiesa e Presbitero.
- 5. Comunicazioni tra una Cappella e l'altra.
- 6. Parte di Coro Vecchio.
- 7. Parte di Coro Nuovo.
- 8. Sagrestia.
- 9. Campanile.
- 10. Passaggio, e Corello.
- 11. Parte del Claustro del Convento.
- 12. Cimitero.
- 13. Parti di Convento.

Scala di Piedi di Bologna

Scala di Metri

